


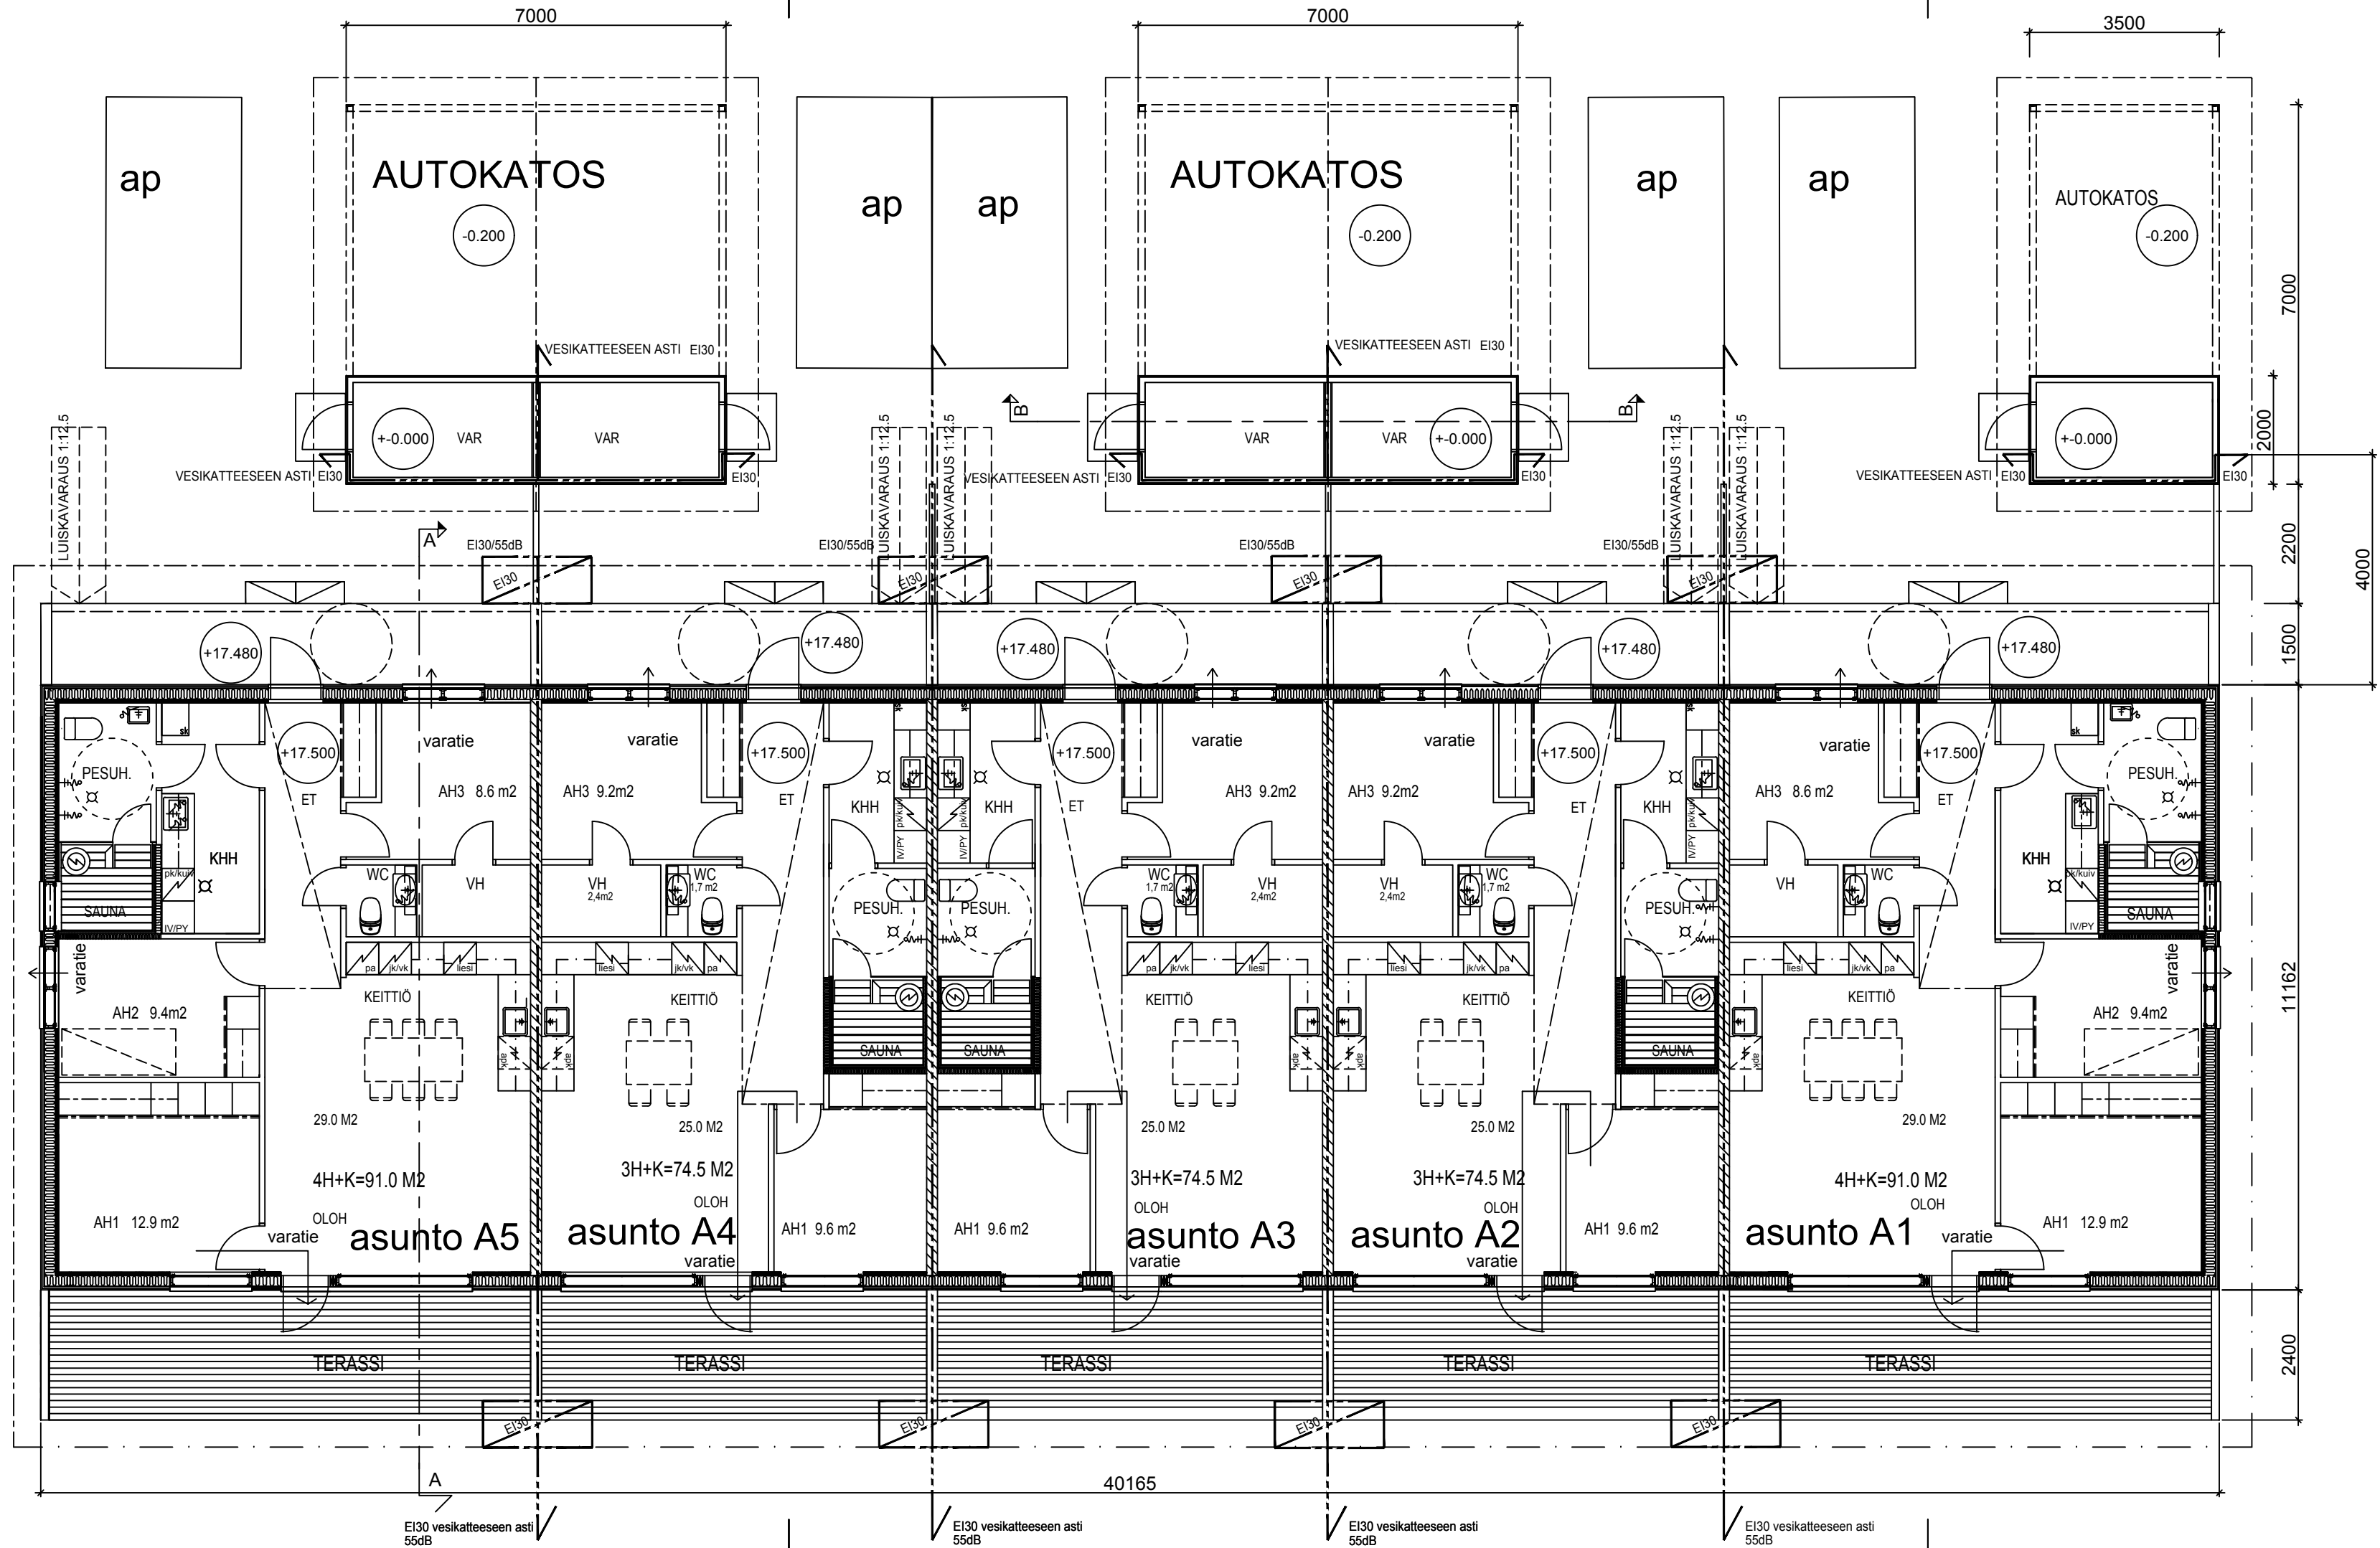

Hyväksytty 10.04.2024 § 201
LP-529-2023-00526
Naantali rakennusvalvonta
Rakennus 001 : 1041480074
www.lupapiste.fi

AR
KOKONAISALA 448.0 M2
KERROSALA 448.0 M2
KERROSALA (250) 440.0 M2

TR +TEKN.
KOKONAISALA 35.0 M2
KERROSALA 35.0 M2



K.osa/Kylä	Kortteli/Tila	Tontti/Rno	Viranomaisen arkistointimerkintöjä varten	
529-122-10-2				
Rakennustalouden			Piirustustila	Juoks.no
UUDISRAKENNUS			PÄÄPIIRUSTUS	2/ 7
Rakennuskohteen nimi ja osoite			Piirustuksen sisältö	Mittakaavat
ASUNTO OY TAIVAANKANSI , NAANTALI			TALO - A	1:100
TAIVAANKANSI			POHJA	
21100 NAANTALI				
Suunnittelijan nimi, päiväys ja allekirjoitus			Suunnitteluala, työn numero ja piirustuksen numero	
RAKENNUSSUUNNITTELU TIMO SUVANTO OY				
timou.suvanto@gmail.com				
VIERUNTIE 16 21420 LIETO				
040-5020 925				
19.01.2024 rak.arkk.				
			ARK	2091-502